


PRANCHA A2 - ESC. DE PLOTAGEM: 1:10
ESPESSURA DE PENAS: USAR OBJECT LINEWEIGHT
CONFIGURAR: Color 10:Red / Color 80: Green / Demais cores: Black

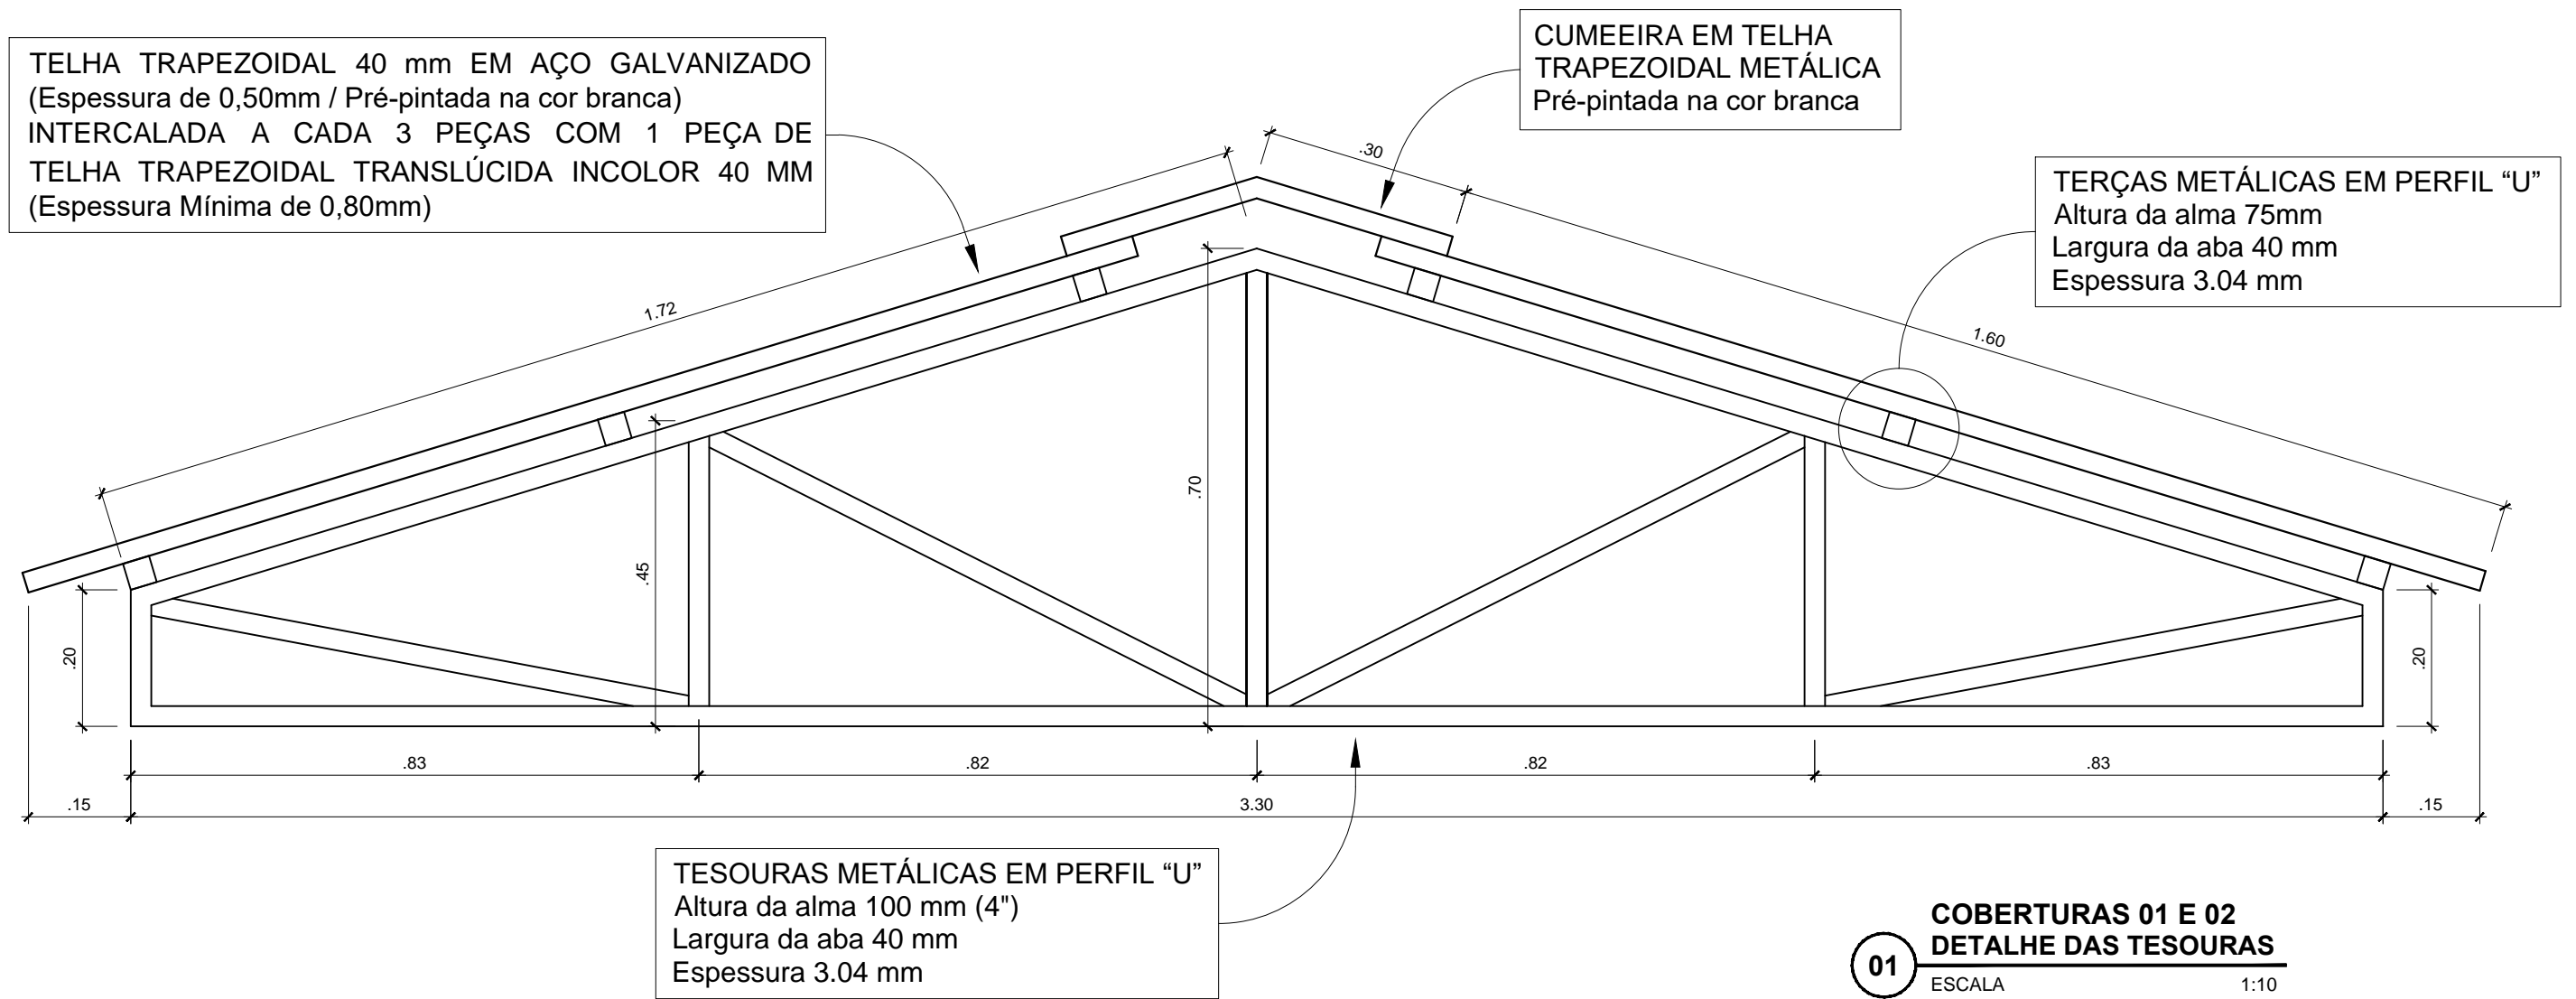

CEFET/RJ

PREFEITURA- Setor de Projetos

PROJETO: **Pavimentação do Pátio e Complementação da Cobertura do Campus Itaguaí**

TÍTULO: **DETALHE DAS TESOURAS (Coberturas 01 e 02)**

LOCALIZAÇÃO: **CAMPUS ITAGUAÍ**

PRANCHA Nº:

05

DATA: **Abril / 2022**

REVISÃO:

ESCALA: **1: 10**

UNIDADE: **m**

AUTOR DO PROJETO:

DESENHO: **Andréa Paixão**

DIREITOS AUTORAIS RESERVADOS A PTA/SEPRO- CEFET/RJ - PROIBIDA ALTERAÇÃO/MODIFICAÇÃO OU USO EM OUTRO LOCAL